


Planimetria zona parcheggi -2

Facciata EST dell'edificio

2° PIANO INTERRATO

EDIFICIO A

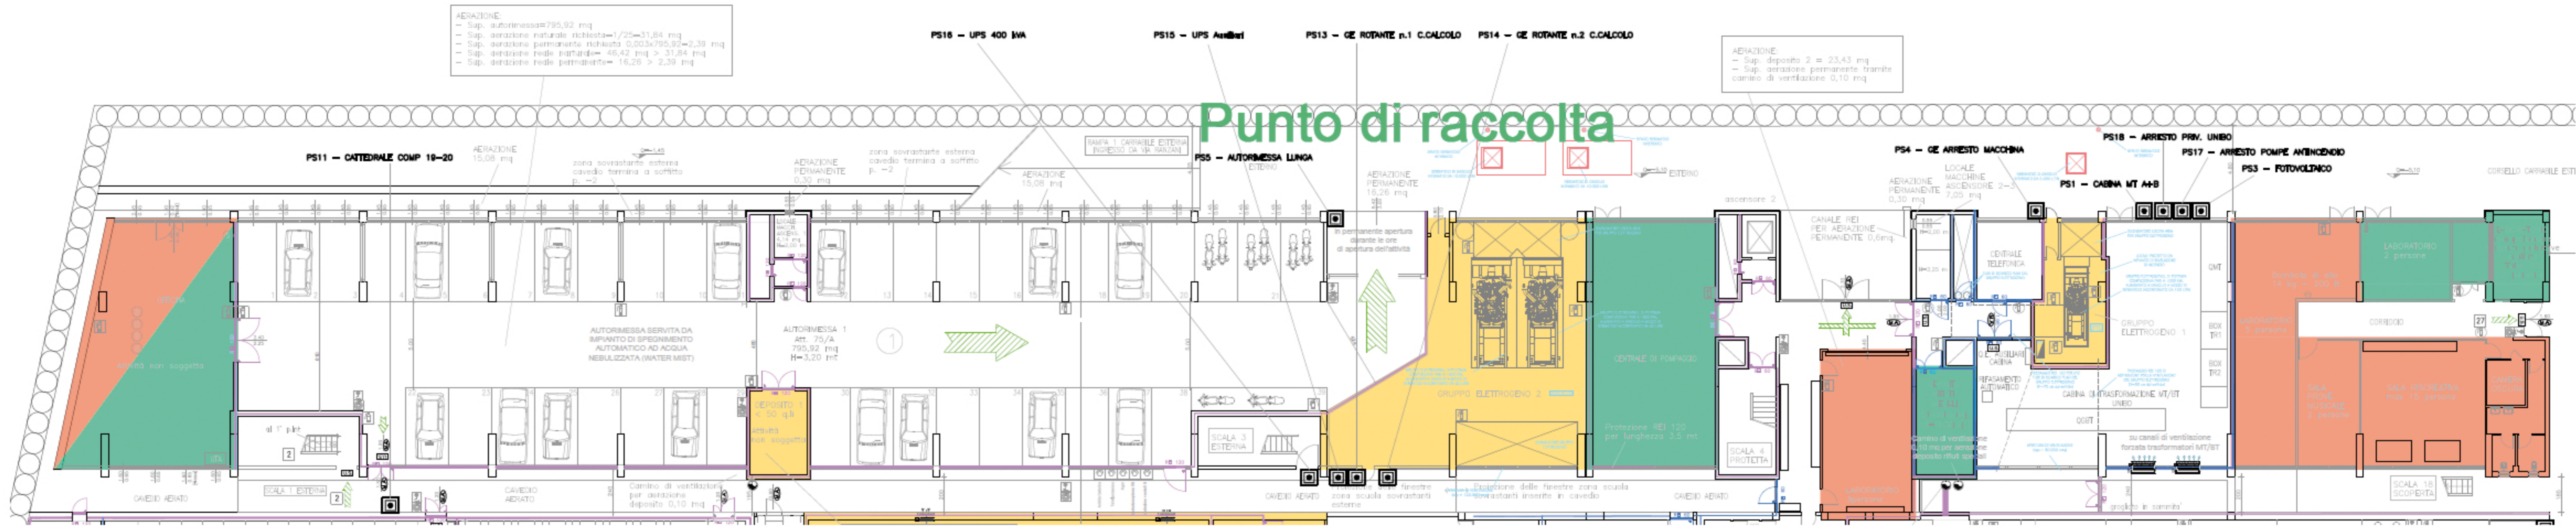

AREE DI COMPETENZA

- CMCC
- INFN
- DIFA
- CNAF
- INGV
- CESIA

LEGENDA

	ESTINTORE DA 6 Kg POLVERE A.B.C. 34A 144BC
	ESTINTORE DA 5 Kg A CO ₂ OMOLOGATO
	IDRANTE UNI 45 ESISTENTE A CASSETTA CON MANICHETTA 20-25 mt
	NUOVO IDRANTE UNI 45 A CASSETTA CON MANICHETTA 20-25 mt
	INTERRUTTORE ELETTRICO GENERALE
	RILEVATORE DI GAS
	LUCE DI EMERGENZA CON SEGNALE VIE DI FUGA
	LUCE DI EMERGENZA CON SEGNALE SPAZIO CALMO
	MANIGLIONE ANTIPANICO
	PORTA REI CON AUTOCHIUSURA
	PERCORSO DI ESODO ORIZZONTALE
	PERCORSO DI ESODO VERSO L'ALTO
	PERCORSO DI ESODO VERSO IL BASSO
	PRESENZA DI PERSONA CON RIDOTTA CAPACITA' MOTORIA
	STRUTTURE REI 60
	STRUTTURE REI 120